

# MALE RIPPANY

## NAVHR UZEMNEHO PLANU OBCE



### LEGENDA

STAV	NAVRH
ORANŽOVÁ	— OZEMIE ORBNÉ—RODINNÉ DOMY
BIELA	— OZEMIE ORBNÉ—STRUHOVÉ DOMY
ČERVENÁ	— OZEMIE ORBNÉ—ORNOVÁ VÝBAVENOSŤ
ŽLTÁ	— OZEMIE ORBNÉ—BYTNÉ A ORN. VÝBAVENOSŤ
MODRÁ	— OZEMIE ORBNÉ—HROB. BUDOVY, SPP
ČERNOBÍLA	— OZEMIE REKREATÍVNE—SŠ
ČERVENOBIELA	— OZEMIE VÝROBNÉ —POLNOHOSPODÁRSTVO
ČERNOBIELA	— OZEMIE VÝROBNÉ —PREMIÉRI
ČERNOBIELA	— OZEMIE VÝROBNÉ —TECHN.VÝROBNÉ OZEMIA
ČERNOBIELA	— OZEMIE ORBNÉ—SIVORNOIA ZELEN
ČERNOBIELA	— VEREJNÁ ZELEN
ČERNOBIELA	— OCHRANOVÁ LONOVA ZELEN
ČERNOBIELA	— LESNÝ PORAST
ČERNOBIELA	— SÚD
ČERNOBIELA	— ORNÁ PŮDA
ČERNOBIELA	— PARKOVISKO
ČERNOBIELA	— REKREACIÓNY ÚZEL
ČERNOBIELA	— MESTSKÁ KOMUNIKÁČNA SIET
ČERNOBIELA	— POULIA ČESIA
ČERNOBIELA	— PŘEŠÍ KOMUNIKÁČIE
ČERNOBIELA	— PŘEŠÍ TRASNOSTŔ CHODNÍK
ČERNOBIELA	— ČIKULONISKA
ČERNOBIELA	— ZELENICA REGOVANÉHO VÝZNAMU
ČERNOBIELA	— TRAFIKOVANÁ MIEROVNÁ/STRÁŽNICA
ČERNOBIELA	— EL.VODNÉ NA ZEM. VZDUŠNÉ
ČERNOBIELA	— HODNÝ TOK
ČERNOBIELA	— OCHRANOVÉ PÁSMA VEŠTÁKCH DRUHŮV
ČERNOBIELA	— OPOVODNŮVACÍ RÍČOK/VÁVŤ
ČERNOBIELA	— HR.ZASTAV. OZEMIA OBCE K 1.1.1990
ČERNOBIELA	— HRANOVÁ KATISTVA
ČERNOBIELA	— HRANOVÝ OBZARÚD
ČERNOBIELA	— RICHLOVNÝ REKREACIÓV
ČERNOBIELA	— KOPANISKO
ČERNOBIELA	— PLÁNOVANÉ VSTUPY DO OZEMIA
ČERNOBIELA	— ZNÍŠENÉ ZDROJOV ZNEČISTENIA OVZDUŠIA
ČERNOBIELA	— ROZDVOJNÉ LOKALITY
ČERNOBIELA	— VŠKOPYS A POLNHPRS

### ZOZNAM VEREJNOOPROSPESNÝCH STAVIEB:

- 11 — ROZŠIŘENIE SIETE MESTSKÝCH KOMUNIKÁČÍ
- 2 — ROZŠIŘENIE SIETE VEREJNODOPOVOU
- 3 — ROZŠIŘENIE SIETE VEREJNÉHO PLYNOVODU
- 4 — ROZŠIŘENIE SIETE EL.VODENIA S VYBUDOVANÍM NOVÝCH A ROZŠIŘENÍM EXISTUJÚCICH TS
- 5 — ROZŠIŘENIE SIETE TELEFONNEHO VEDENIA
- 6 — VYBUDOVANIE VEREJNÉJ KANALIZÁCIE A ČOV
- 7 — VYBUDOVANIE PEŠÍCH KOMUNIK. V OBEI A ROZDVOJNŮV
- 8 — VYBUDOVANIE VEREJNÝCH OSTATNÝCH PARKOVISK
- 9 — PRVNA VEREJNÁ PŮDA PRED OBEZDŇOU OROVIA
- 10 — VYBUDOVANIE VEREJNÉHO KOPANISKA
- 11 — VYBUDOVANIE KOPANISKA S PRÁPOVNEJ BOKAVSY
- 12 — VYBUDOVANIE OPOVODNŮVACIEHO RÍČOKU OKOLO OBEI
- 13 — VYŠTAVENIA MIEROVNÝCH BRVŮV
- 14 — VYBUDOVANIE TRASNOSTÝCH A ČIKULONISKYCH TRÁS
- 15 — VYBUDOVANIE RICHLOVNÝCH REKREACIÓV
- 16 — REKONŠTRUKČIA MESTSKÝCH KOMUNIKÁČÍ
- 17 — REKONŠTRUKČIA MESTVŮV
- 18 — VYBUDOVANIE LÁNYV
- 19 — PRVNA VEREJNÁ PŮDA PRED KOSTOLOM

OSTAVARÁTEL: OBCE MALE RIPPANY

SPRACOVATEL: ING. ARCH. PASTISLAV KOČALDA

ING. ARCH. MIROSLAVA KOČALDOVA

KRAJ: NITRANSKÝ

OKRES: TOPOLČANY

MIERKA: 1:2880



FORMÁT: 6 A4

DATAUM: 11/2006

NAZOV VYKRESU : KOMP.L. PRIESTOR. USPORIADANIE A FUNKCIE VVUZITELIE UZEMIA S VYZNACENOU ZÁVAZNŮV ČASTŮV A VEREJNOOPROSPESNÝMI STAVBAVAMI



3

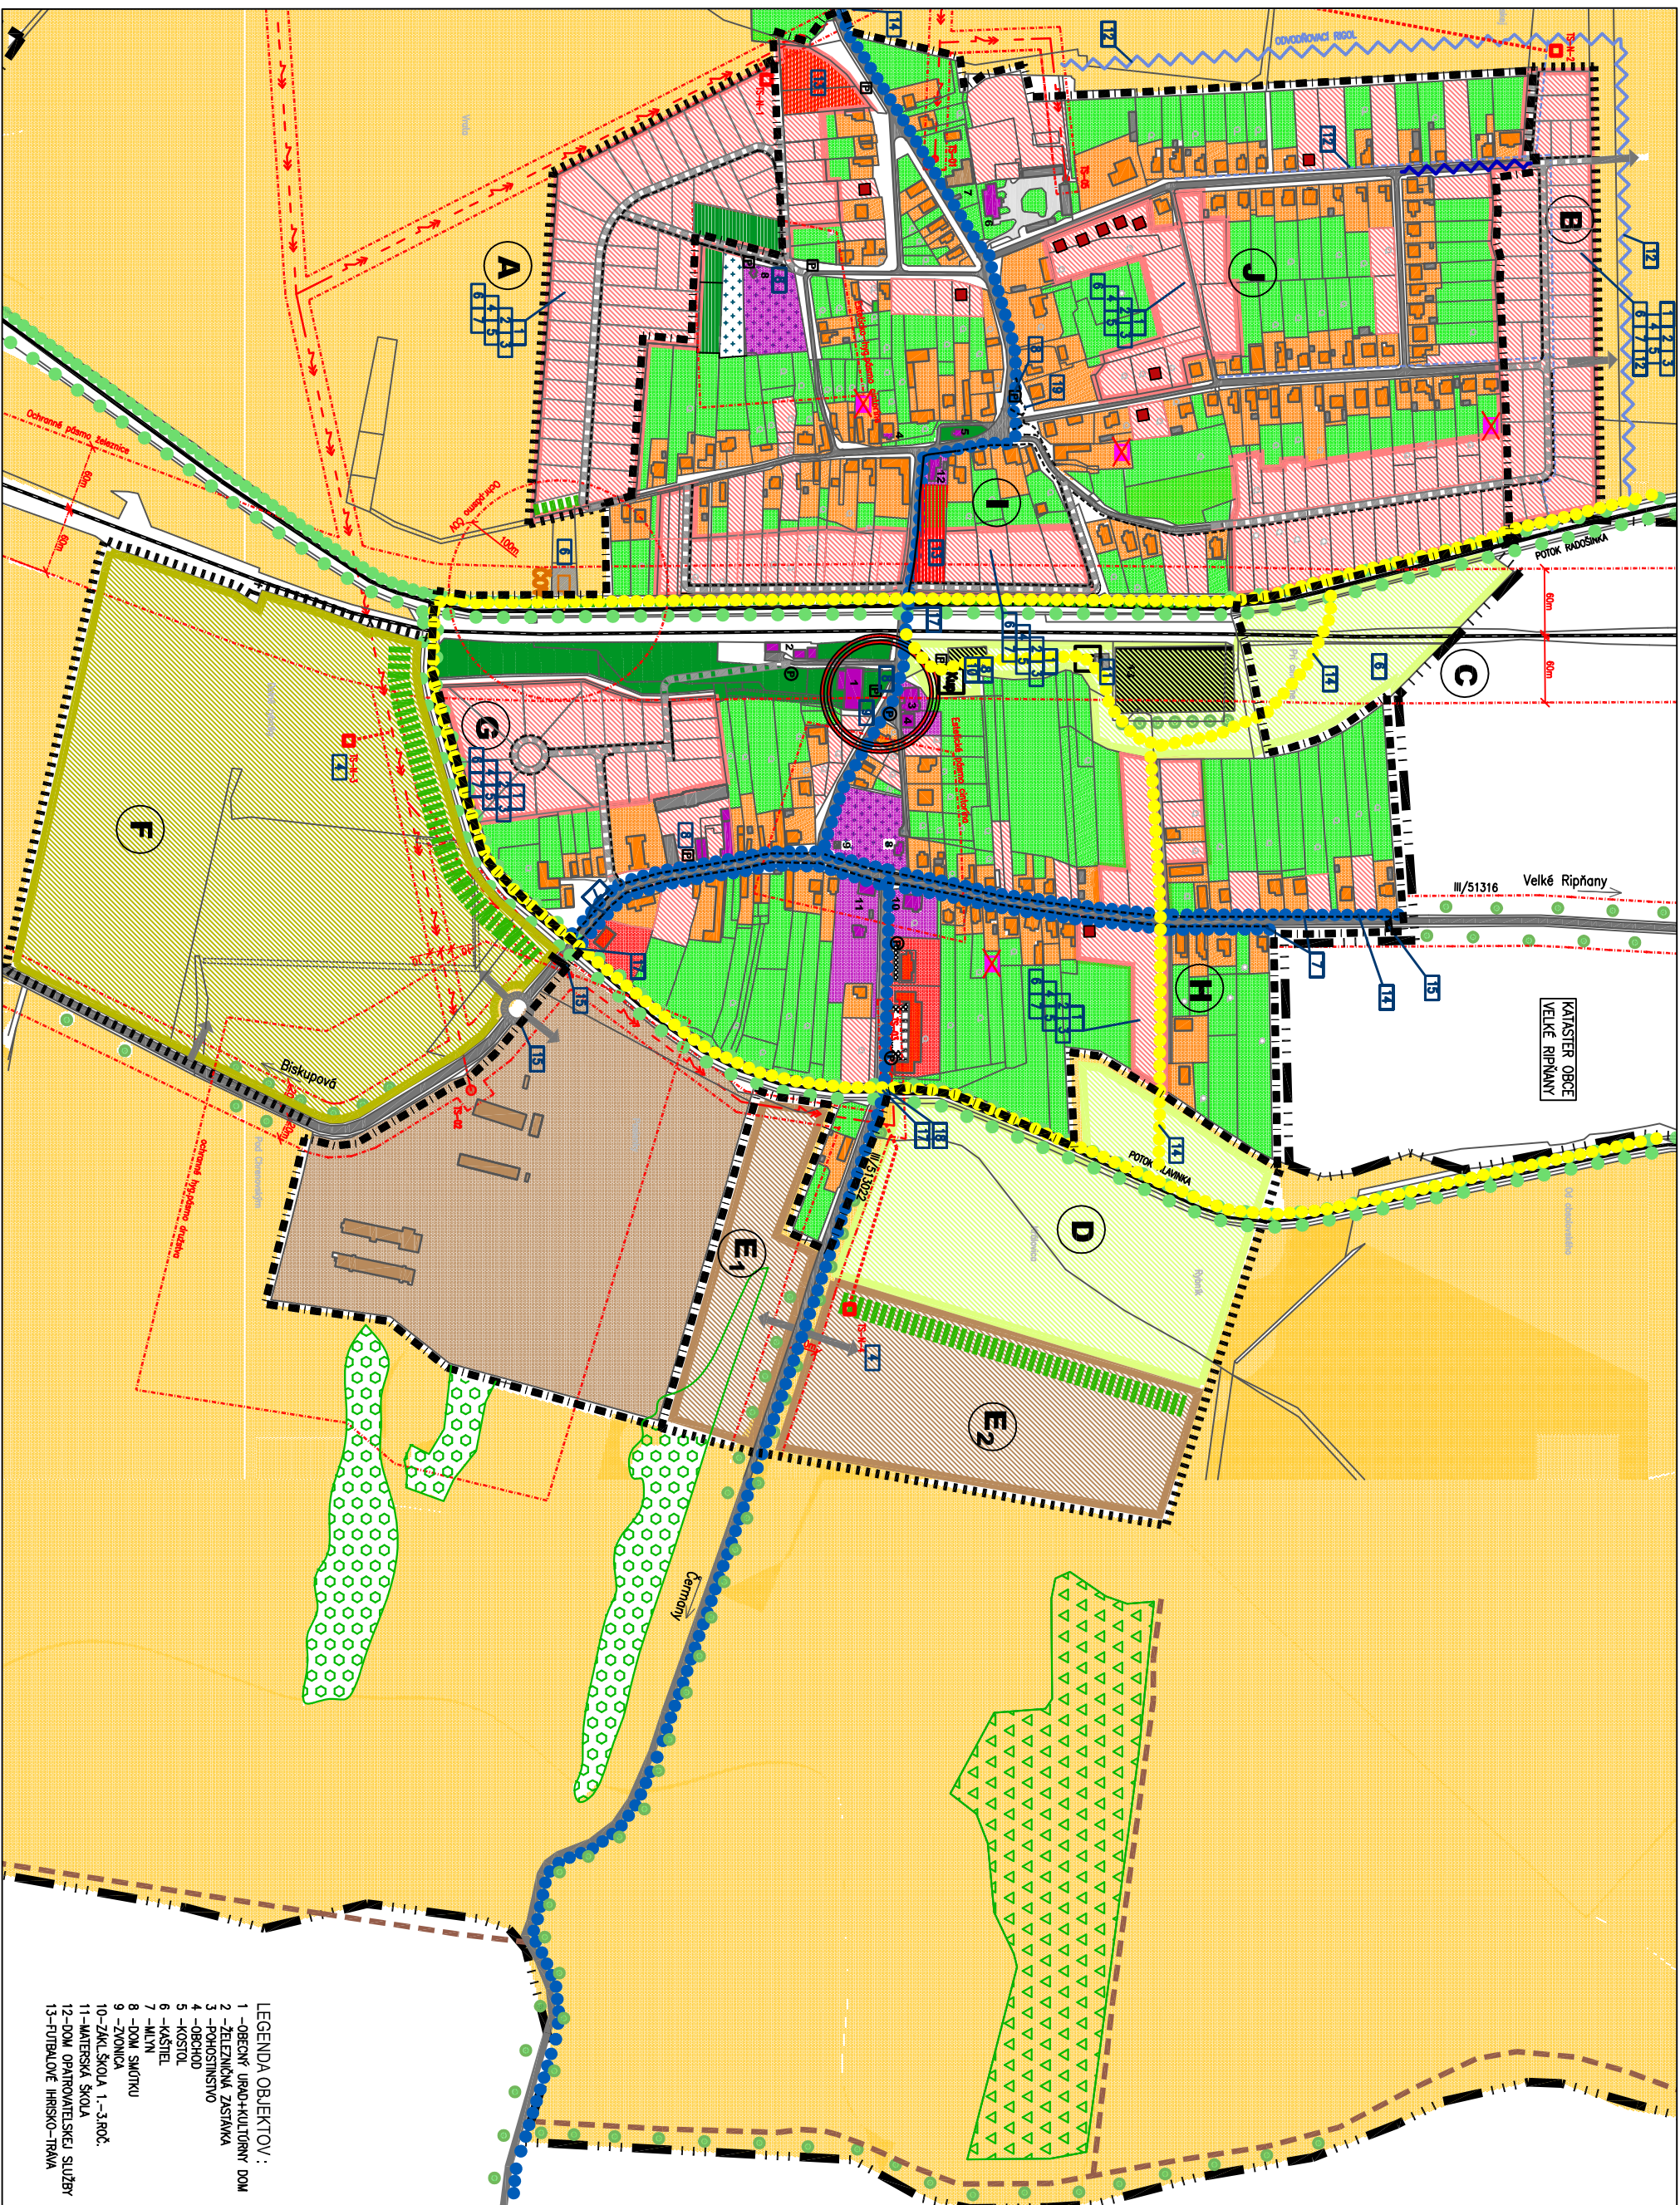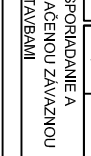

LEGENDA OBJEKTŮV:  
 1 - OBEJNY URAD-HKULTURNÝ DOM  
 2 - ŽELEZNIČNÁ ZASTÁVKA  
 3 - POHOŠTISTVNO  
 4 - OBRCHOD  
 5 - KOSTOL  
 6 - KÁŠTEL  
 7 - MŤVN  
 8 - DOU SKOTVU  
 9 - ŽONICA  
 10 - ZÁKL.SKOLA 1.-3.ROČ.  
 11 - MATERSKÁ SKOLA  
 12 - DOM OPAROVATELSKEJ SLUŽBY  
 13 - FUTBALOVÉ HRISKO-TRÁVA