


MALE RIPPĀNY

ŪZEMNÝ PLAN OBCE

ZMENY A DOPLNKY č. 1/2012

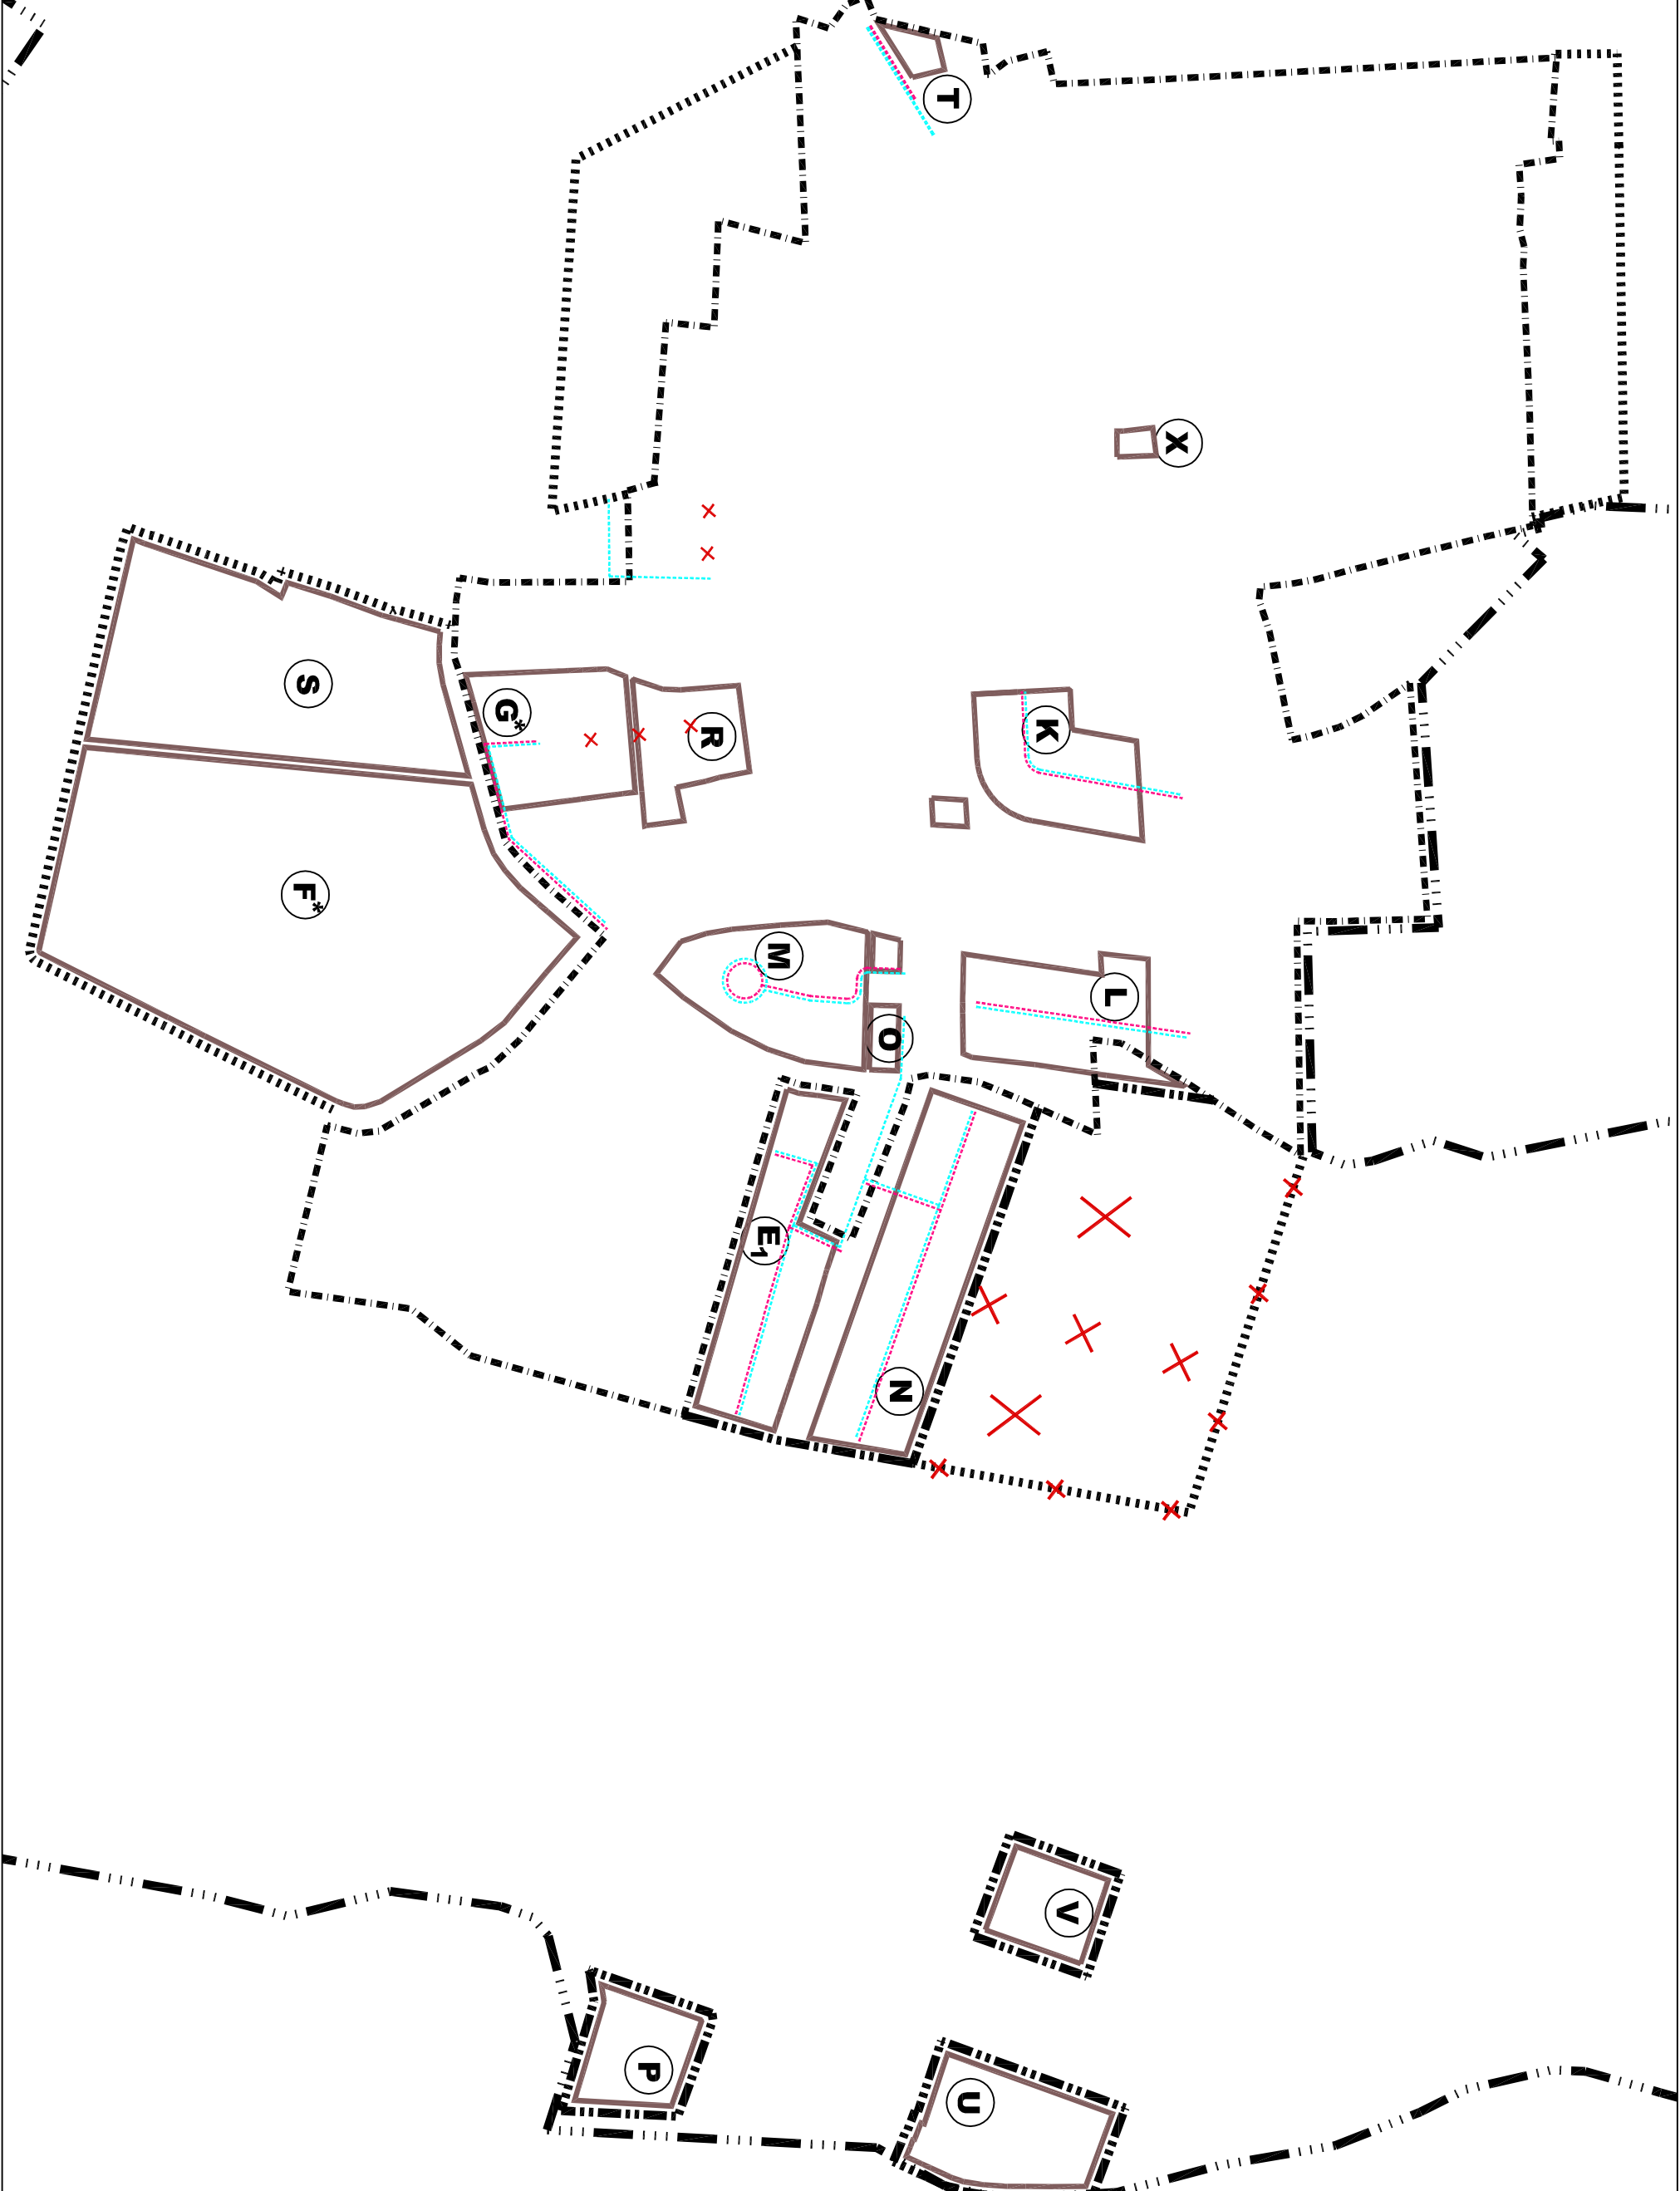

- Začíslenie: 2624/12012
- KANALIZÁČNA GRAVIČKOVÁ/TLAKOVÁ (projektovaná)
 - KANALIZÁČNA GRAVIČKOVÁ/TLAKOVÁ
 - PŘEČERPÁVACIA STANICA
 - VPRUŽENÉ KANALY NA KANALIZÉRIU Z UPNÝCH VŮC
 - KANALIZÁČNY ZBERNÝ - KANALIZÁČNY ÚPNÝ VŮC
 - VODNÝ TOK
 - ODVODNENIE KANAL - PODOZEMNÝ
 - ODVODNENIE KANAL - OTVORENÝ
 - VODNÝ TOK
 - OCHRANÉ PÁSMA
 - HR. ZASTŔ. ÚZEMIA OBCE K 1.1.1990
 - HR. ZASTŔ. ÚZEMIA OBCE
 - HRANICA KATASTRÁ
 - ROZPOČ. LOKALITY
 - VSKOPSÝ A POLYDOPRS
 - ZRUSENÉ

		MALE RIPPĀNY ÚZEMNÝ PLAN OBCE ZMENY A DOPLNKY č. 1/2012	
ODSIAKOVATEL: OBEC MALE RIPPĀNY SPRACOVATEL: ING. ARCH. E. KOČALDA ING. ARCH. M. KOČALDAK ING. A. BLÁŠKOVIC			
KVAL. NERIEŠENÝ FORMA: 6x A4			
MIERKA: 1:2880 DATUM: 09/2012			
VÝZOV VYKRESU : VODNÉ HOSPODARSTVO			