



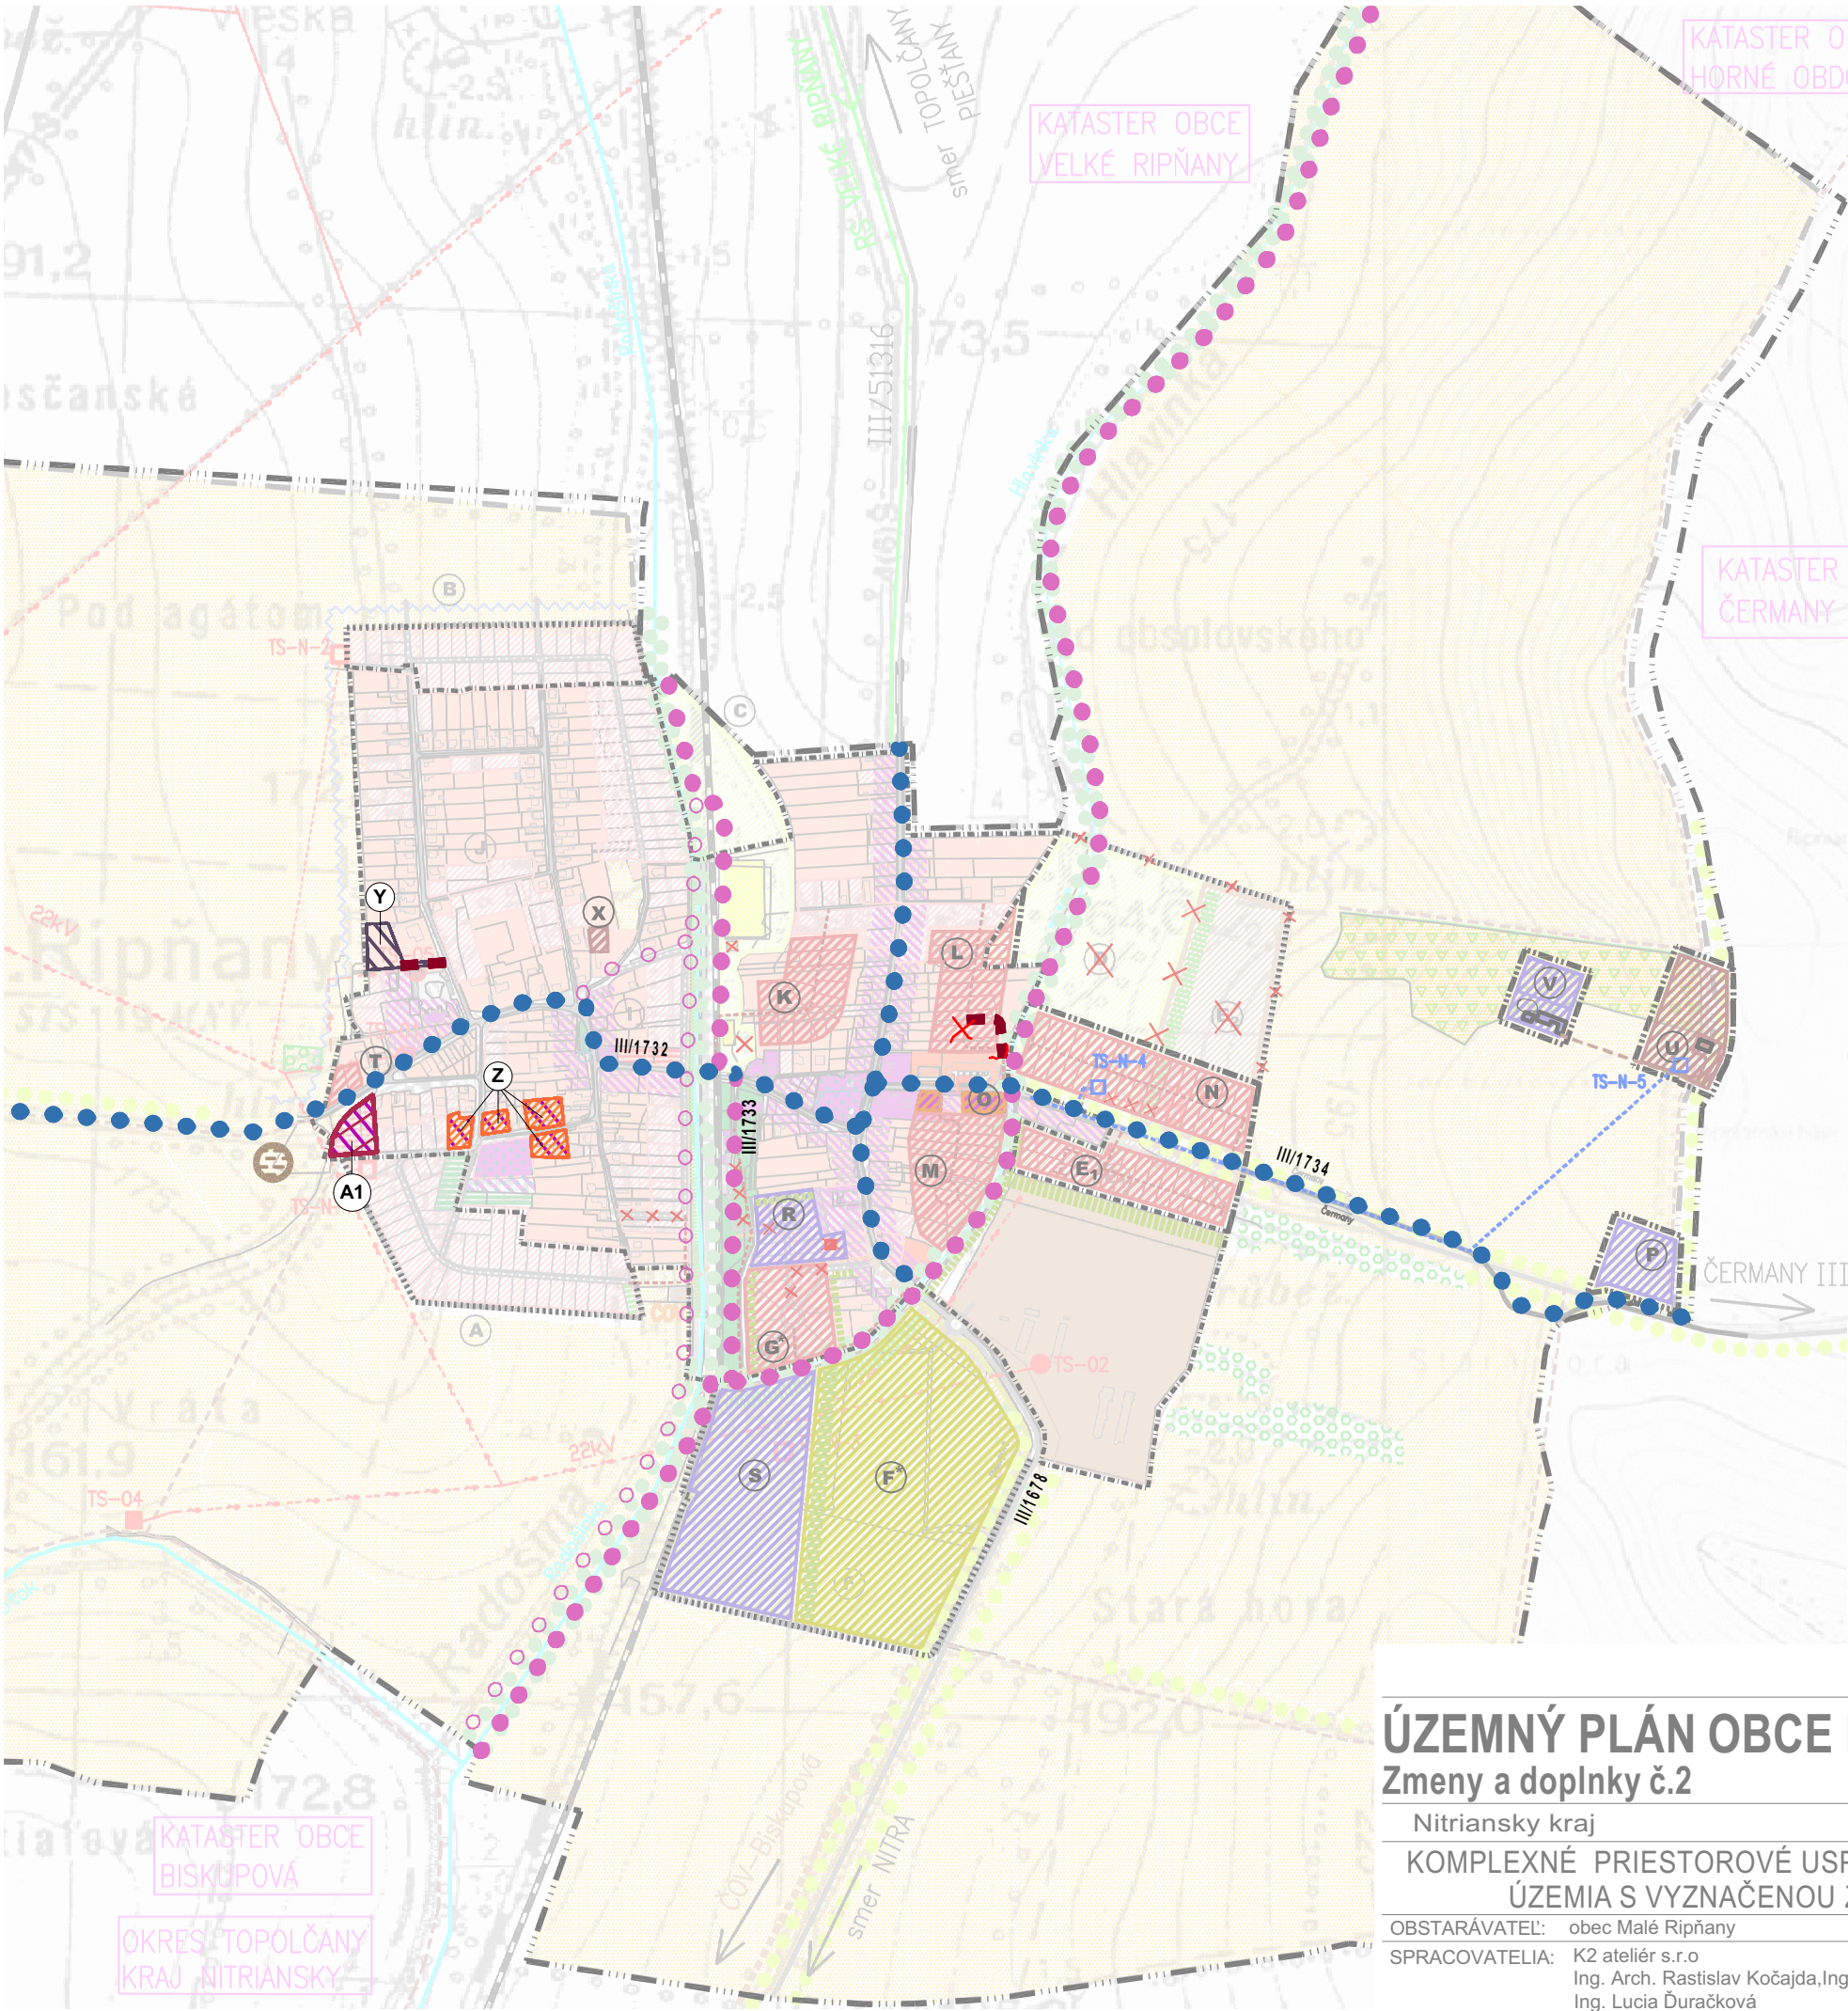

LEGENDA		
STAV	NÁVRH	ZaDč.1/2012
		ÚZEMIE OBYTNÉ-RODINNÉ DOMY
		ÚZEMIE OBYTNÉ-BYTOVÉ DOMY
		ÚZEMIE OBYTNÉ-OBČANSKÁ VYBAVENOSŤ
		ÚZEMIE OBYTNÉ-BÝVANIE A OBČ. VYBAVENOSŤ
		ÚZEMIE REKREAČNÉ
		ÚZEMIE VÝROBNÉ -POLNOHOSPODÁRSTVO
		ÚZEMIE VÝROBNÉ -PRIEMYSEL
		ÚZEMIE VÝROBNÉ -TECHN.VYBAVENIE ÚZEMIA
		CINTORÍN
		VEREJNÁ ZELEŇ
		SPRIEVODNÁ LÍNOVÁ ZELEŇ
		OCHRANNÁ BARIÉROVÁ ZELEŇ
		LESNÝ PORAST
		SADY
		ORNÁ PODA
		MIESTNA KOMUNIKAČNÁ SIET'
		ÚČELOVÁ KOMUNIKÁCIA-POLNÉ CESTY
		ŽELEZNICA REGIONÁLNEHO VÝZNAMU
		TRAFOSTANICA MUROVANÁ/STOŽIAROVÁ
		EL.VEDENIE 22kV-VZDUŠNÉ/NÁVRH ZEMNÉ
		PRÍVODNÝ PLYNOVOD
		VODNÝ TOK
		ODVODŇOVACÍ RIGOL
		NAPOJENIE KANAL. NA KANAL.ZBERAČ Z UPN VUC
		KANALIZAČNÝ ZBERAČ-NÁVRH UPN VUC
		HR.ZASTAV. ÚZEMIA OBCE K 1.1.1990/ROZŠÍRENIE
		HR.ZASTAV. ÚZEMIA OBCE
		HRANICA KATASTRA
		HRANICA OKRESU A KRAJA
		KRUHOVÝ OBJAZD
		PLÁNOVANÉ VSTUPY DO ÚZEMIA
		ROZVOJOVÉ LOKALITY
		ZRUŠENIE
		EXIST. SKLÁDKA MIMO PREVÁDZKY (DEFINITÍVNE UZAVRETÁ)
		CYKLOTRASA

LEGENDA - ZMENY A DOPLNKY č.2

STAV	NÁVRH	
		ÚZEMIE OBYTNÉ - BÝVANIE A OBČ. VYBAVENOSŤ
		ÚZEMIE ZMIEŠANÉ - BÝVANIE V BYTOVÝCH DOMOCH A NEKOMERČNÁ OBČ. VYBAVENOSŤ
		TECHNICKÉ VYBAVENIE ÚZEMIA - KOMUNÁLNY DVOR
		MIESTNA KOMUNIKAČNÁ SIET'
		ROZVOJOVÉ LOKALITY
		CYKLOTRASA
		ZRUŠENIE LÍNOVÝCH PRVKOV

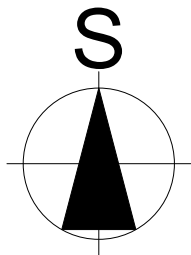

ÚZEMNÝ PLÁN OBCE MALÉ RIPŇANY


Zmeny a doplnky č.2

Čistopis

Nitriansky kraj okres Topoľčany

KOMPLEXNÉ PRIESTOROVÉ USPORIADANIE A FUNKČNÉ VYUŽITIE
ÚZEMIA S VYZNAČENOU ZÁVÄZNOU ČASŤOU A VPS

OBSTARÁVATEĽ: obec Malé Ripňany
SPRACOVATEĽIA: K2 ateliér s.r.o
Ing. Arch. Rastislav Kočajda, Ing. Arch. Miroslava Kočajdová
Ing. Lucia Ďuračková

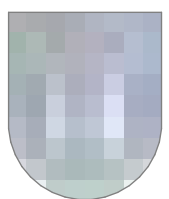

MIERKA 1:10000
Č.V. 2
DATUM 07/2024